

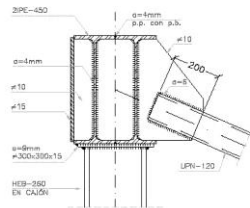


Observatorio del Cuartel del Conde Duque, Madrid, España

Nuevo observatorio del Cuartel del Conde Duque
 Pilares metálicos, vigas metálicas y forjados colaborantes.
 Cimentación superficial.
 Comprobación y refuerzo de la estructura existente.

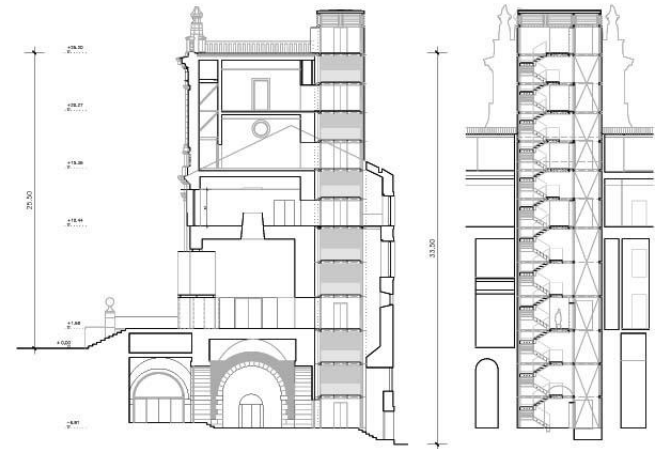

DETALLE-01
 ESCALA 1/10

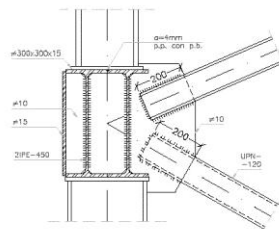

DETALLE-02
 ESCALA 1/10

